PLAN OF LAND IN HAMPTON FALLS, N.H. FOR WILLIAM W. MARSTON

SCALE 1" = 50' MARCH 1969

PARKER SURVEY ASSOC. INC.

WASHINGTON ST. SEABROOK, N. H.

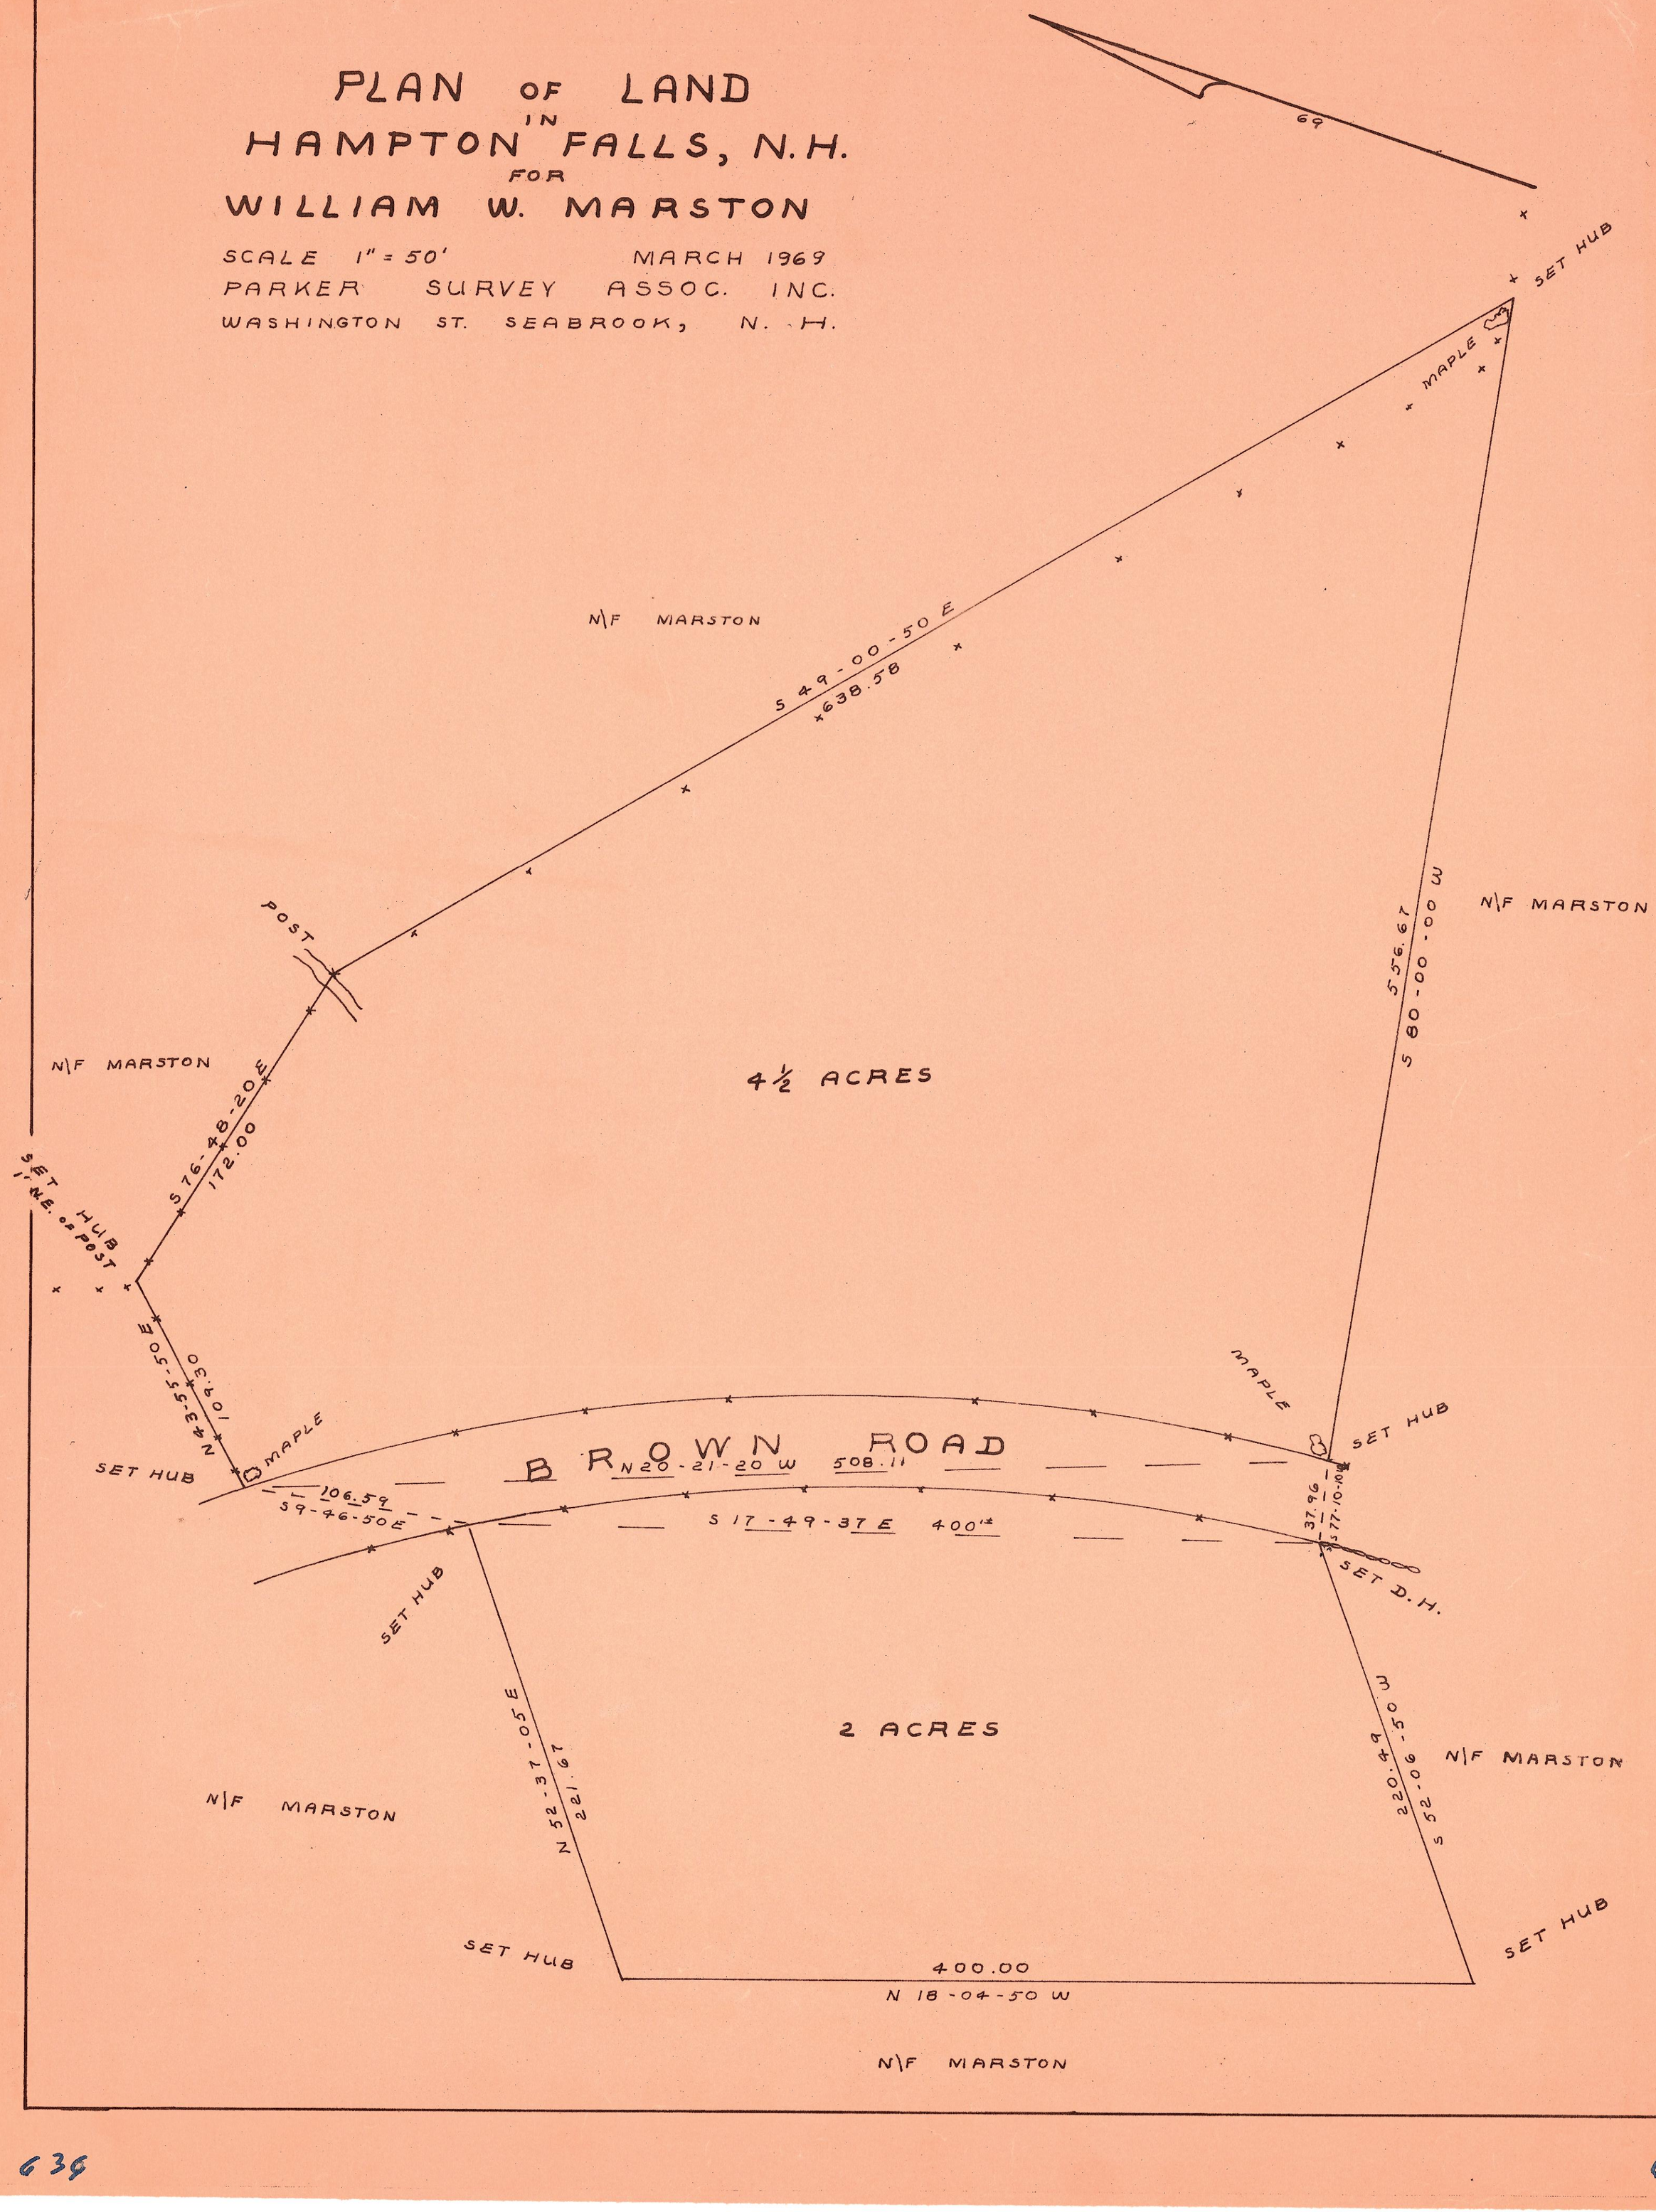

63C

63C

MARSTON
BROWN RD
HAMP FALL
1"=50 3/69

4.2°

10096.67
10548.21

N 49-00-53 W
638.58

N 54-48-20 W
794.90

10,515.49
10,066.16

S 76-48-20 E
172.0

4 1/2

10,515.49
9898.70

S 43-55-50 E
109.30

R=1790 ±

N 80-00-00 E
555.67

10,000
10,000

508.11

10476.04
9822.87

106.59
S 9-46-50 E

S 20-21-20E
R=1748.94
17 50 ±

9991.57
9963.00

S 17-49-37 E
398.57

10371.00
9840.98

C-34
D=13-08

2 AC

N 52-37-05 E
221.67

220.49
S 55 2-06-52 W

9856.17
9788.98

400.00
N 18-04-50 W

10236.42
9664.84

63C

63C